


PIANO TERRENO

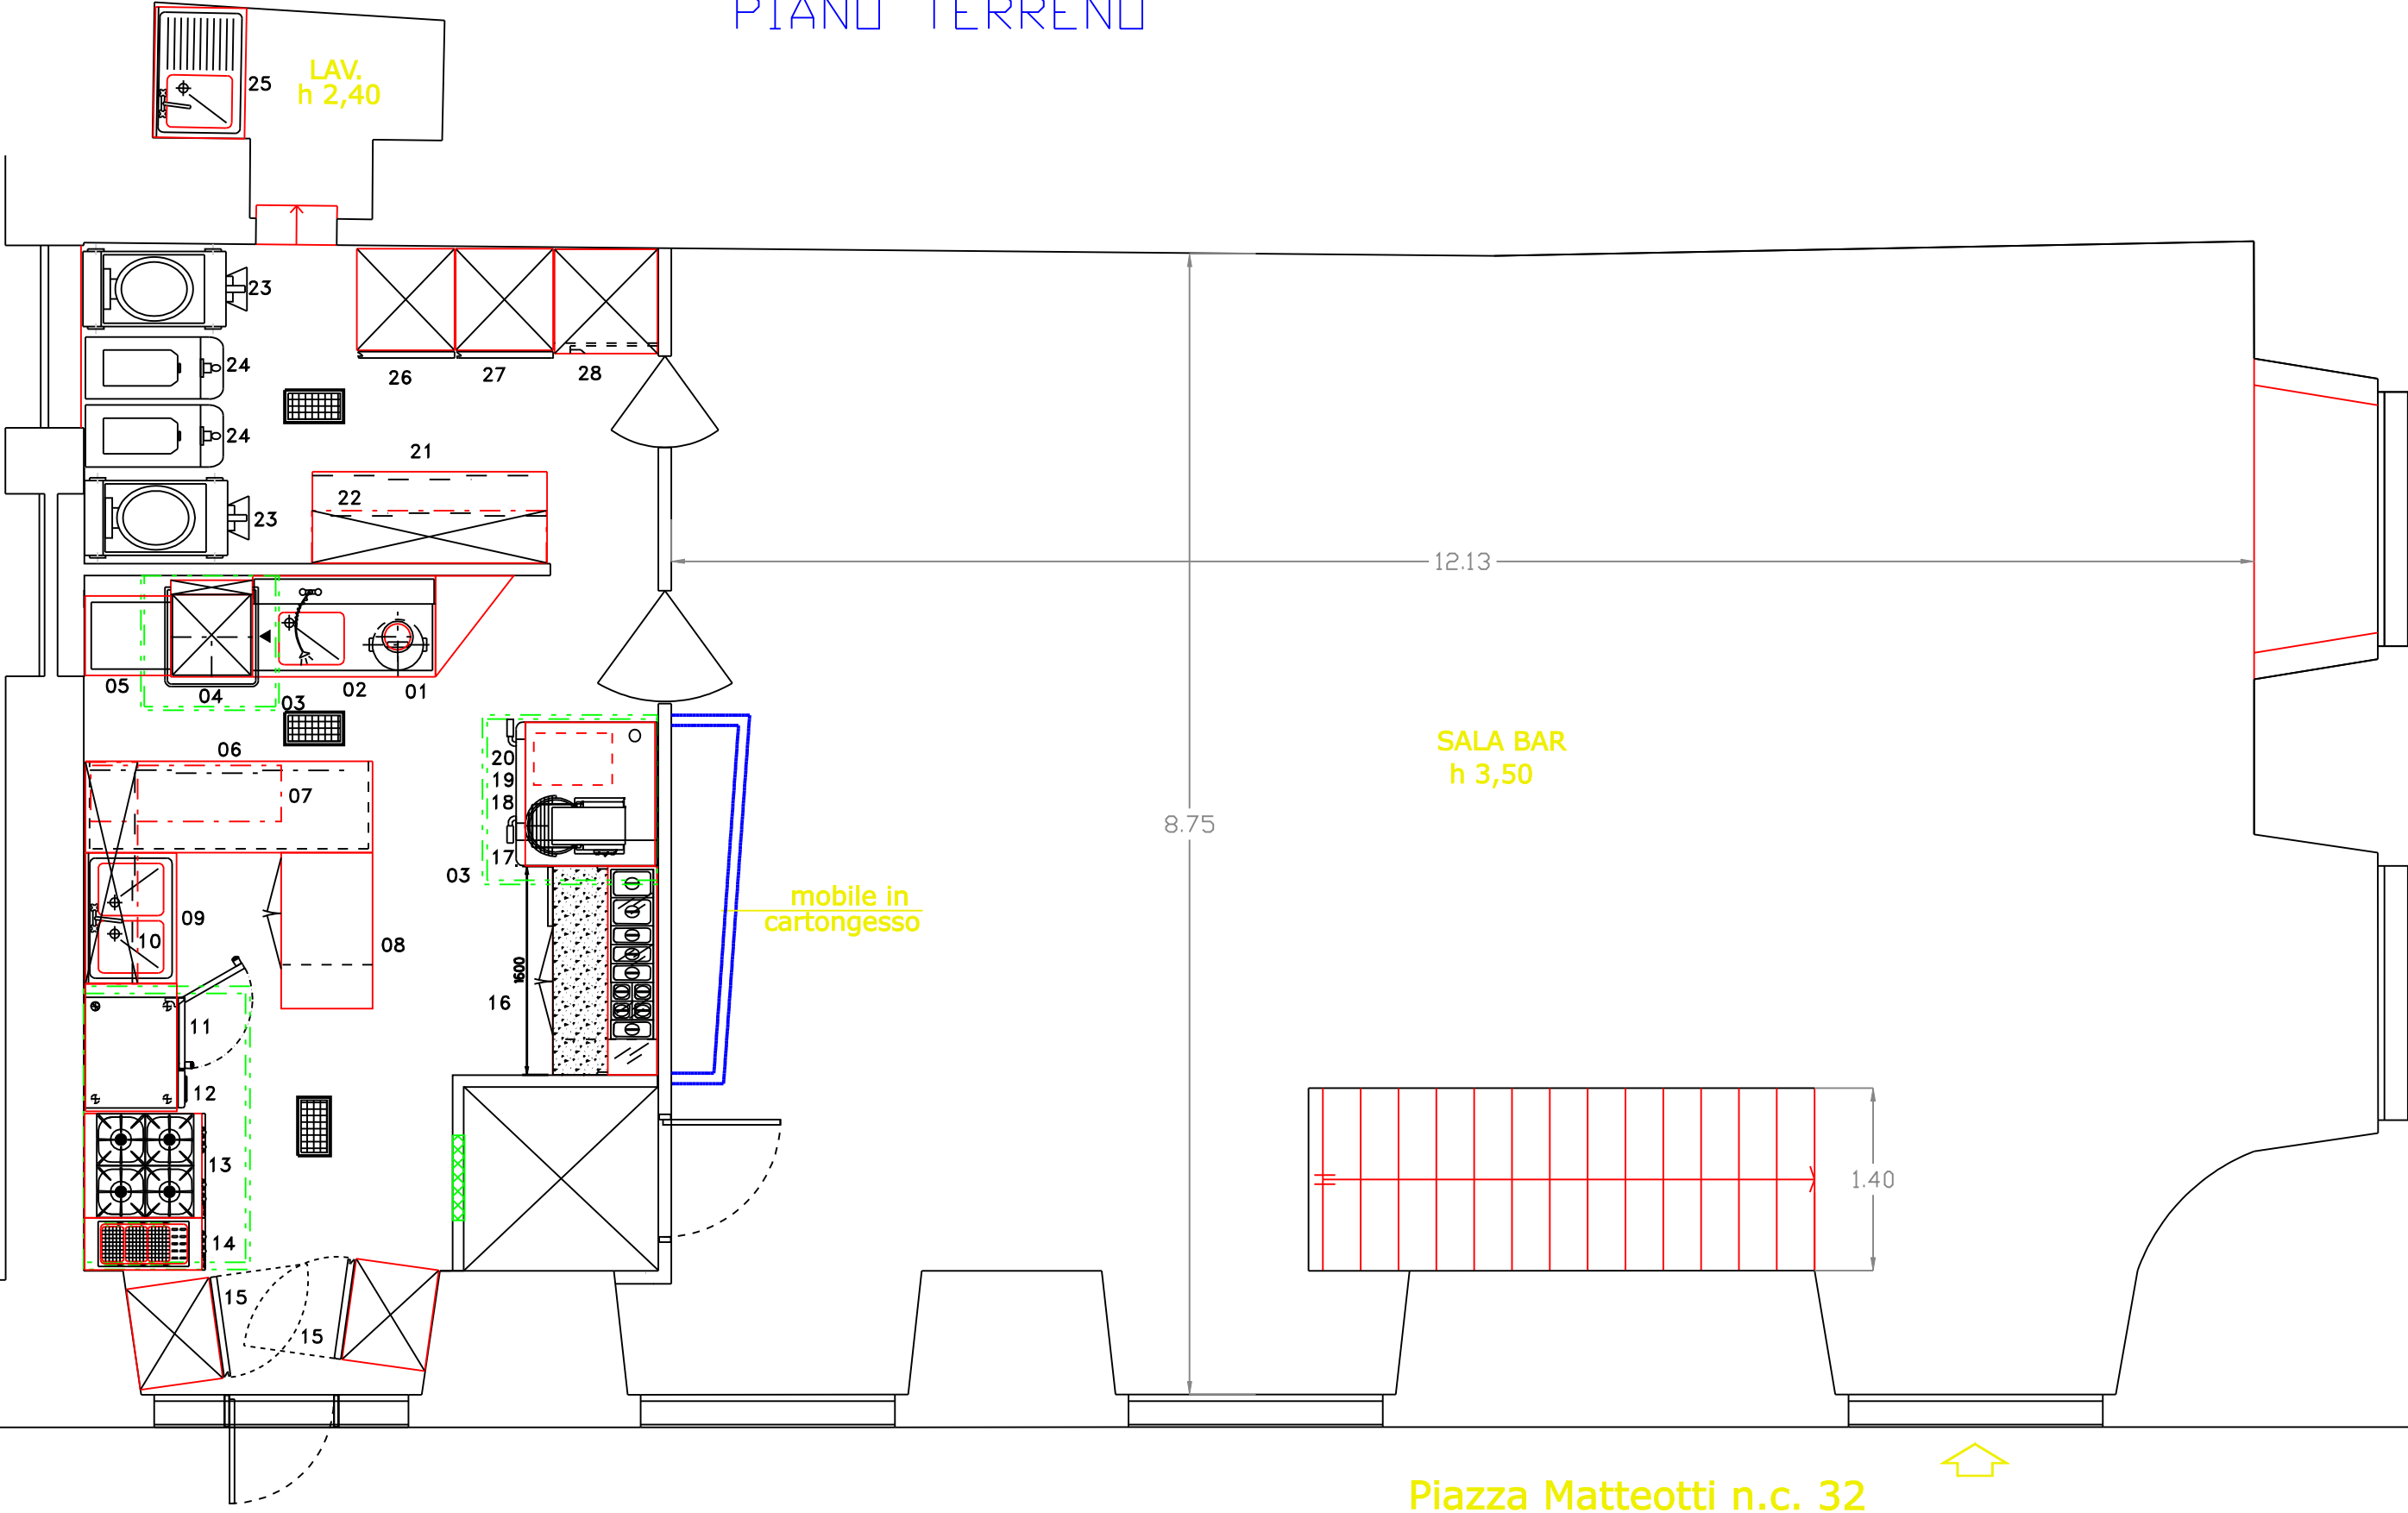

Via Malavolti n.c. 1



Piazza Matteotti n.c. 32